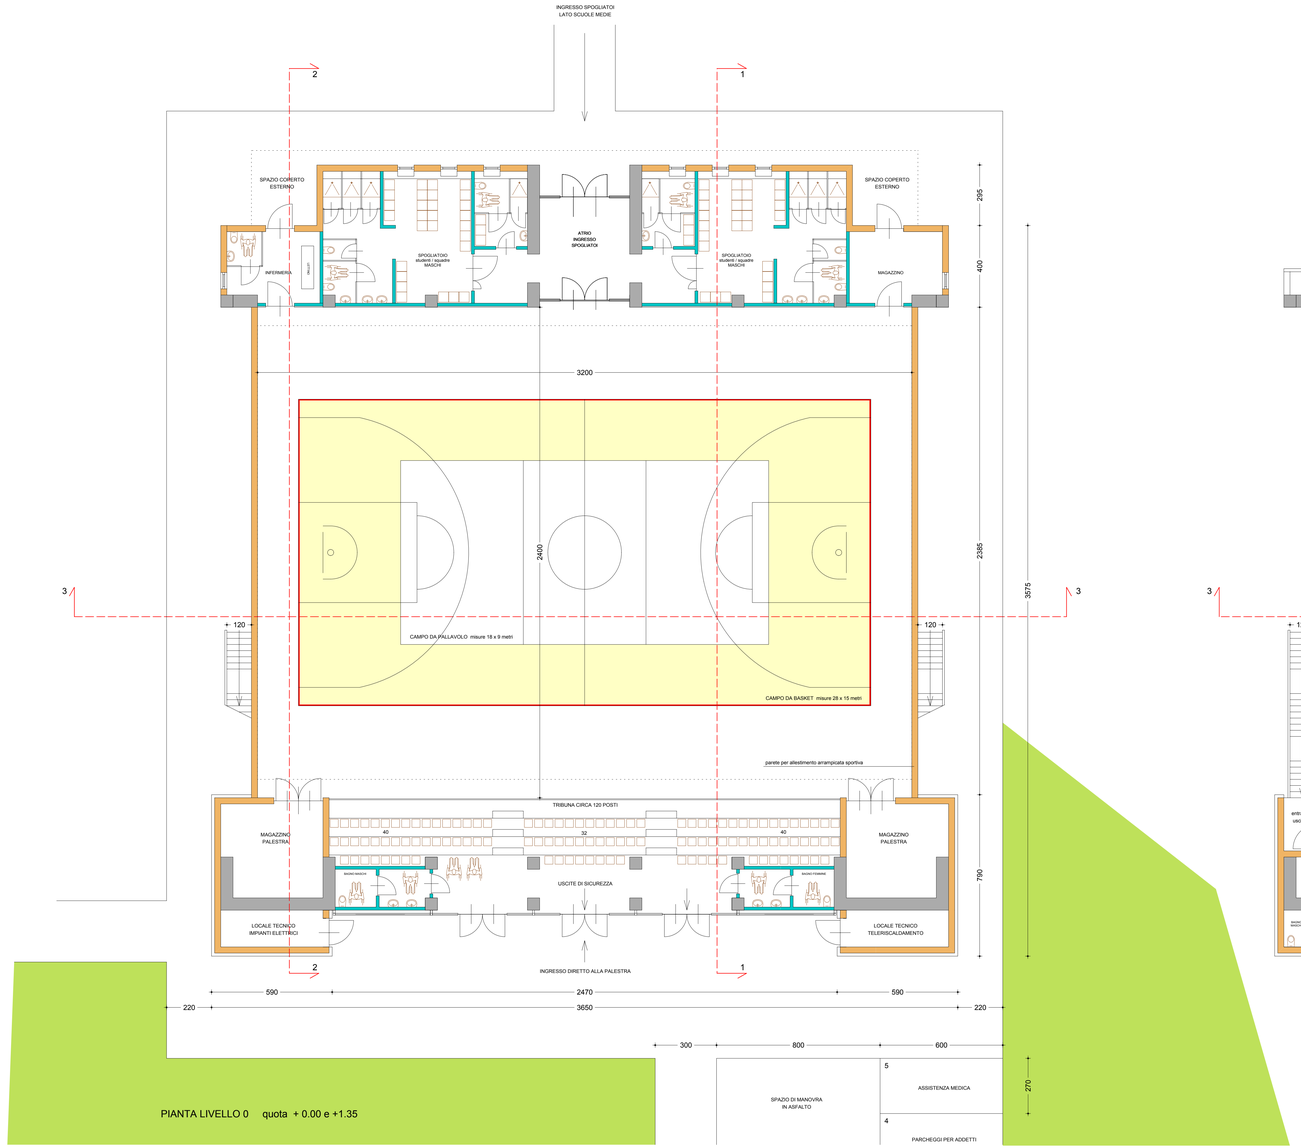

PIANTA LIVELLO 0 quota + 0.00 e +1.35

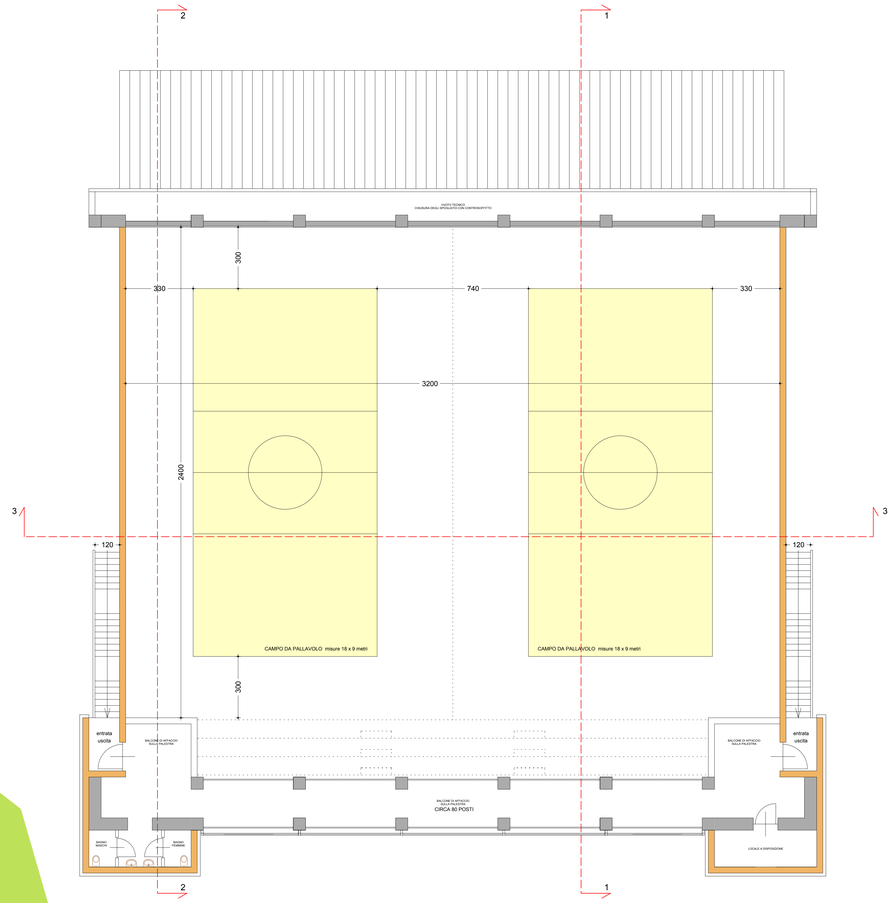

PIANTA LIVELLO 1 quota + 5.00

REGIONE EMILIA ROMAGNA
provincia di Modena

COMUNE DI MIRANDOLA

NUOVA PALESTRA A SERVIZIO DELLE SCUOLE MEDIE MONTANARI

tavola: **2** PIANTE

scala: 1:100 data: APRILE 2013

PROGETTO PRELIMINARE

committente:
COMUNE DI MIRANDOLA

FILE LAVORO: NICOLA / comune di mirandola palestra scuole medie PB11

QUESTO DOCUMENTO NON POTRÀ ESSERE COPIATO, RIPRODOTTO O ALTRIMENTI PUBBLICATO IN TUTTO O IN PARTE SENZA IL CONSENSO SCRITTO DELL'AUTORE. VIETATO L'USO FOTOCOPIA LEGGE 22 APRILE 1941, N. 633 ART.2575 E SEGG. C.C.!

studio MVD STUDIO
studio VANZETTA INGEGNERIA
architetto
ORDINE DEGLI ARCHITETTI DELLA PROV. DI TRENTO
Dott.Arch. NICOLA VANZETTA
ISCRIZIONE ALBO N° 848
FIRMA ..... TIMBRO
STUDIO DI ARCHITETTURA E URBANISTICA
VIA FIAMME GIALLE 33 38037 PREDAZZO TN tel. 0462.502200 fax 0462.502966 e-mail vanzetto@studiomvd.it