




SEZIONE 1-1

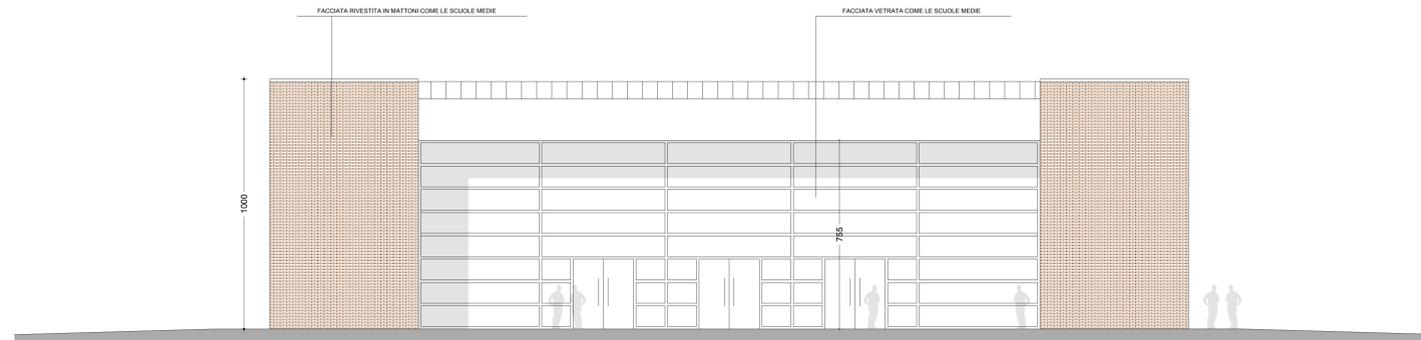


PROSPETTO NORD

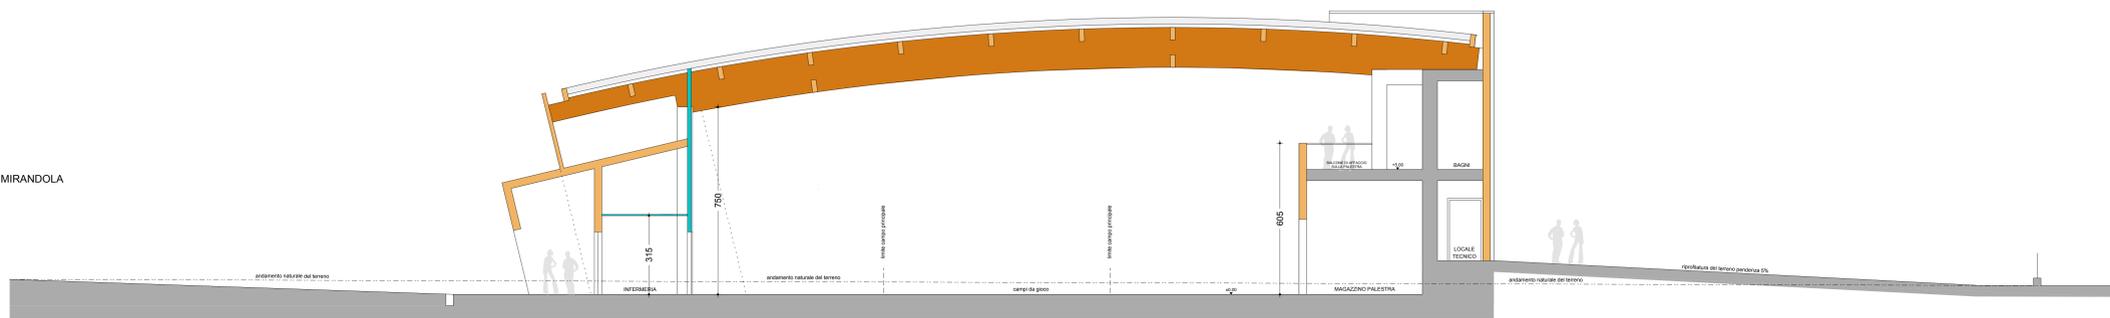


SEZIONE 2-2

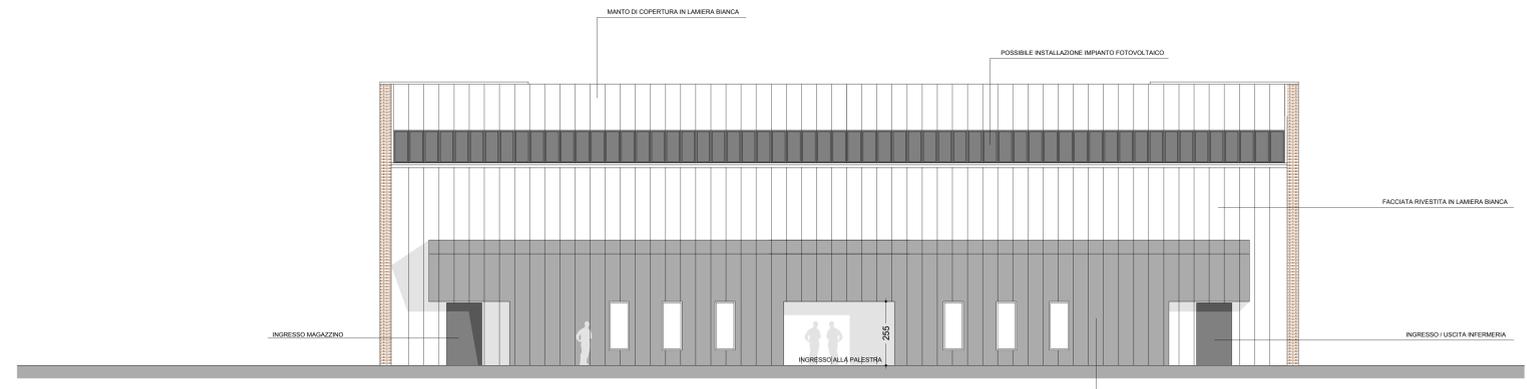

PROSPETTO SUD lato scuole medie

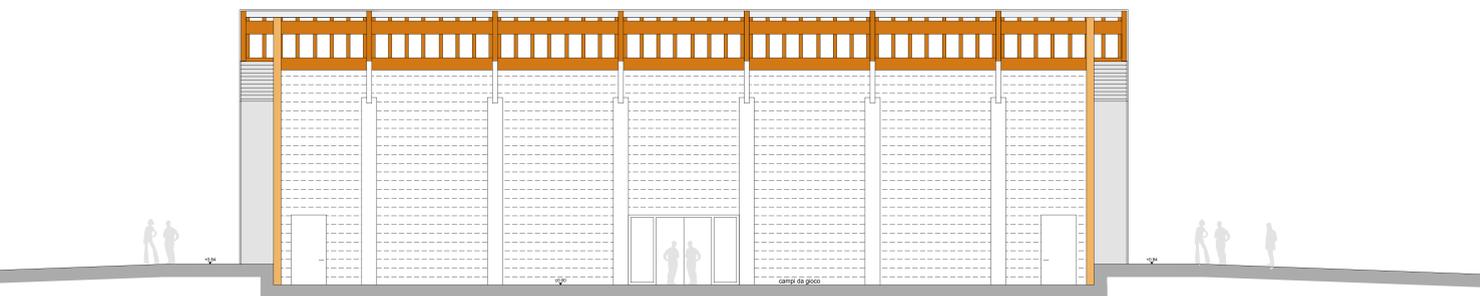

SEZIONE 3-3

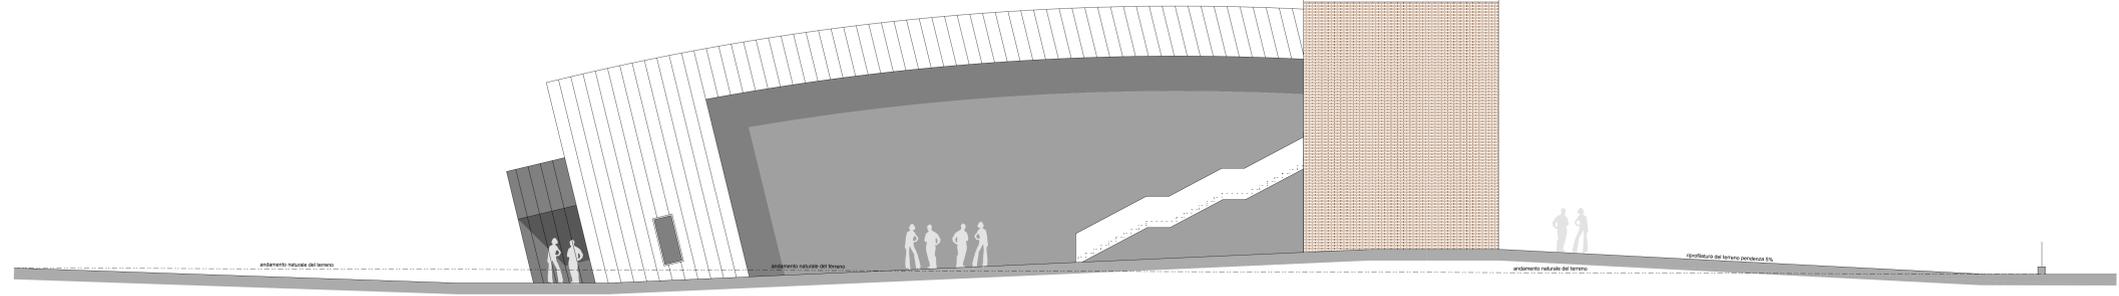

PROSPETTO EST

REGIONE EMILIA ROMAGNA  
provincia di Modena

COMUNE DI MIRANDOLA

NUOVA PALESTRA A SERVIZIO  
DELLE SCUOLE MEDIE MONTANARI

tavola: **3** PROSPETTI  
SEZIONI

scala: 1:100 data: APRILE 2013

PROGETTO PRELIMINARE

committente:  
COMUNE DI MIRANDOLA

F.L.S. LAURO - NICOLA VANZETTA

QUESTO DOCUMENTO NON POTRA' ESSERE COPIATO, RIPRODOTTO O TRAMANDATO PUBBLICATO  
SE NON PER USO PERSONALE E NON PER UN ALTRO PROPOSITO COMMERCIALE



architetto  
ORDINE ARCHITETTI  
DELLA PROV. DI TRENTO  
Dot. Arch. NICOLA VANZETTA  
ISCRIZIONE ALBO N° 848

FIRMA: *Nicola Vanzetta* TIMBRIO

STUDIO DI ARCHITETTURA E URBANISTICA

VIA FIAMME GIALLE 55 38037 PREDAZZO TN tel. 0462.502200 fax 0462.502966 e-mail vanzetta@studiovmd.it